




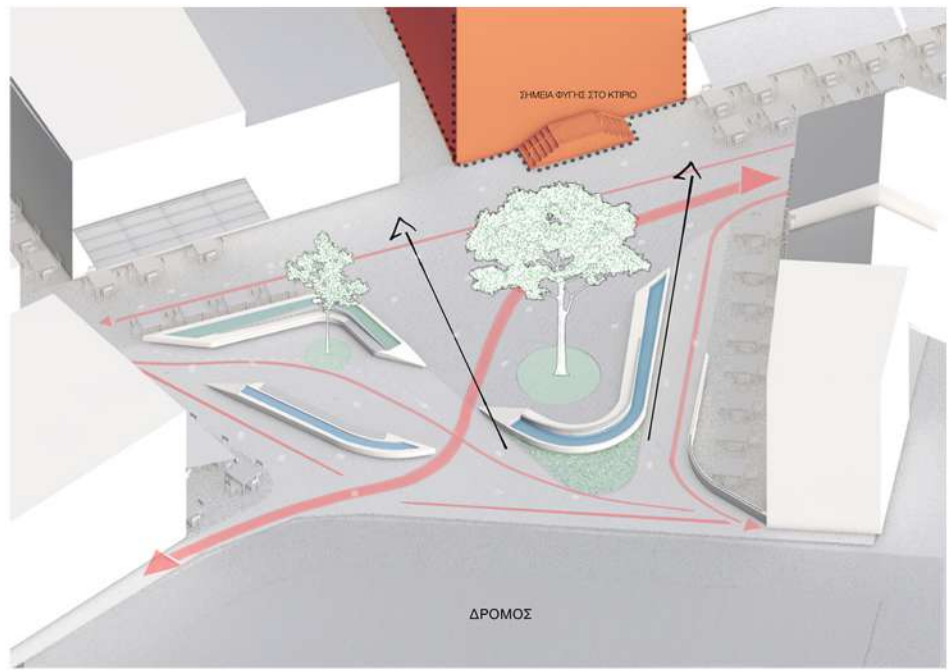

ΚΕΝΤΡΙΚΗ ΙΔΕΑ

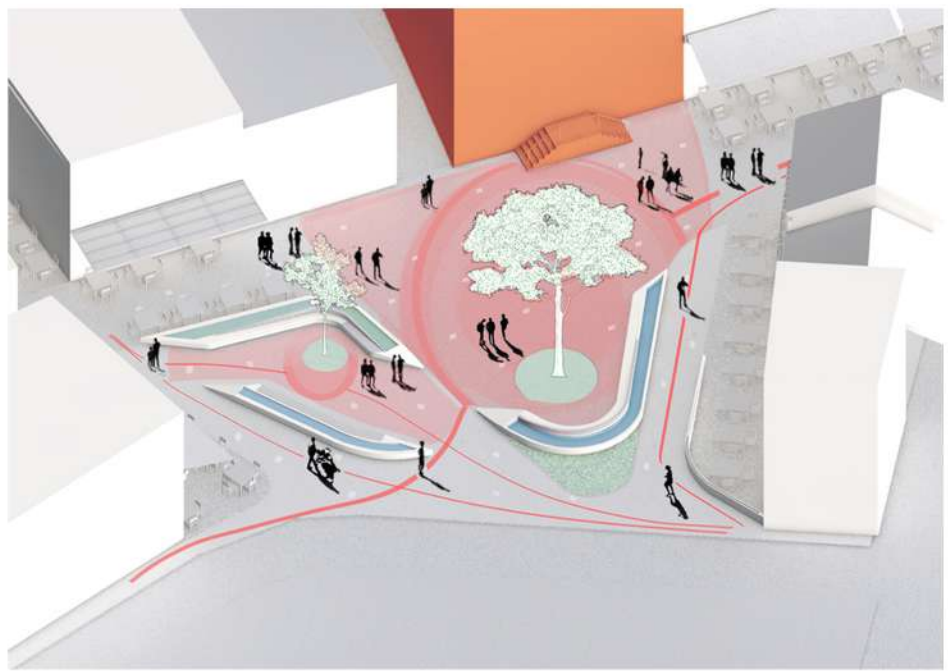


ΖΩΝΕΣ ΚΙΝΗΣΗΣ

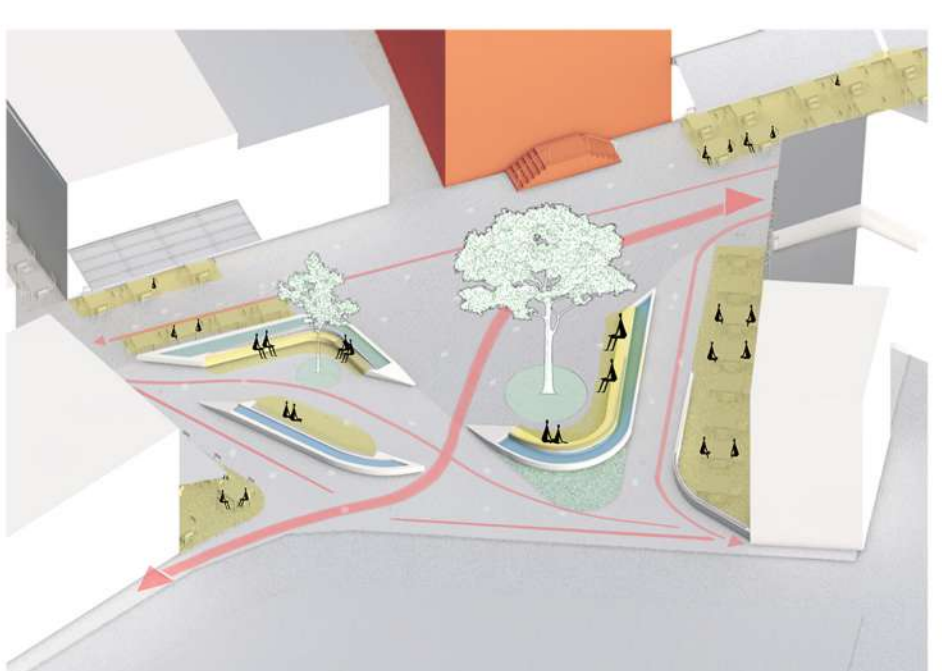


ΖΩΝΕΣ ΣΤΑΣΗΣ



ΤΟΠΟΓΡΑΦΙΚΟ ΔΙΑΓΡΑΜΜΑ

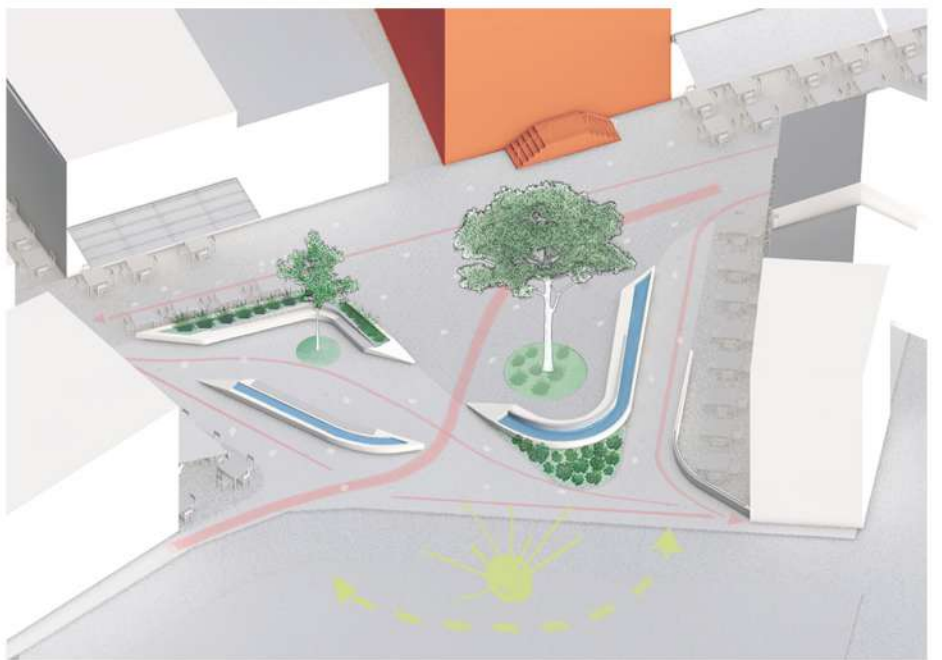


ΦΥΤΕΥΣΗ - ΥΓΡΑ ΣΤΟΙΧΕΙΑ

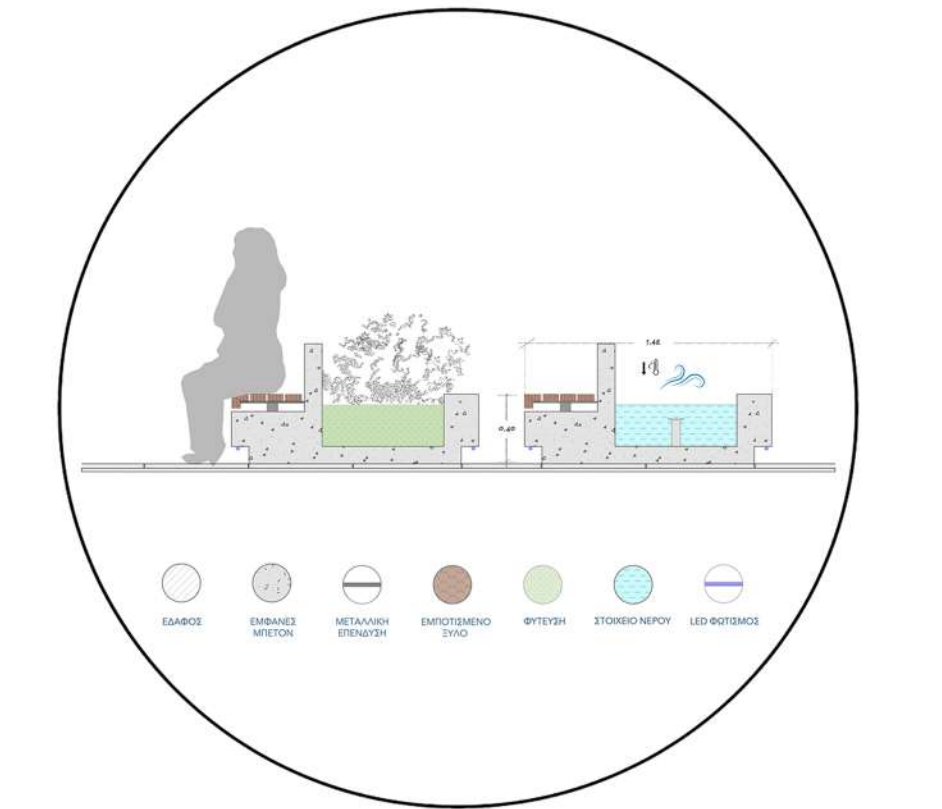

ΚΑΤΑΣΚΕΥΑΣΤΙΚΗ ΛΕΠΤΟΜΕΡΕΙΑ ΠΑΓΚΟΥ





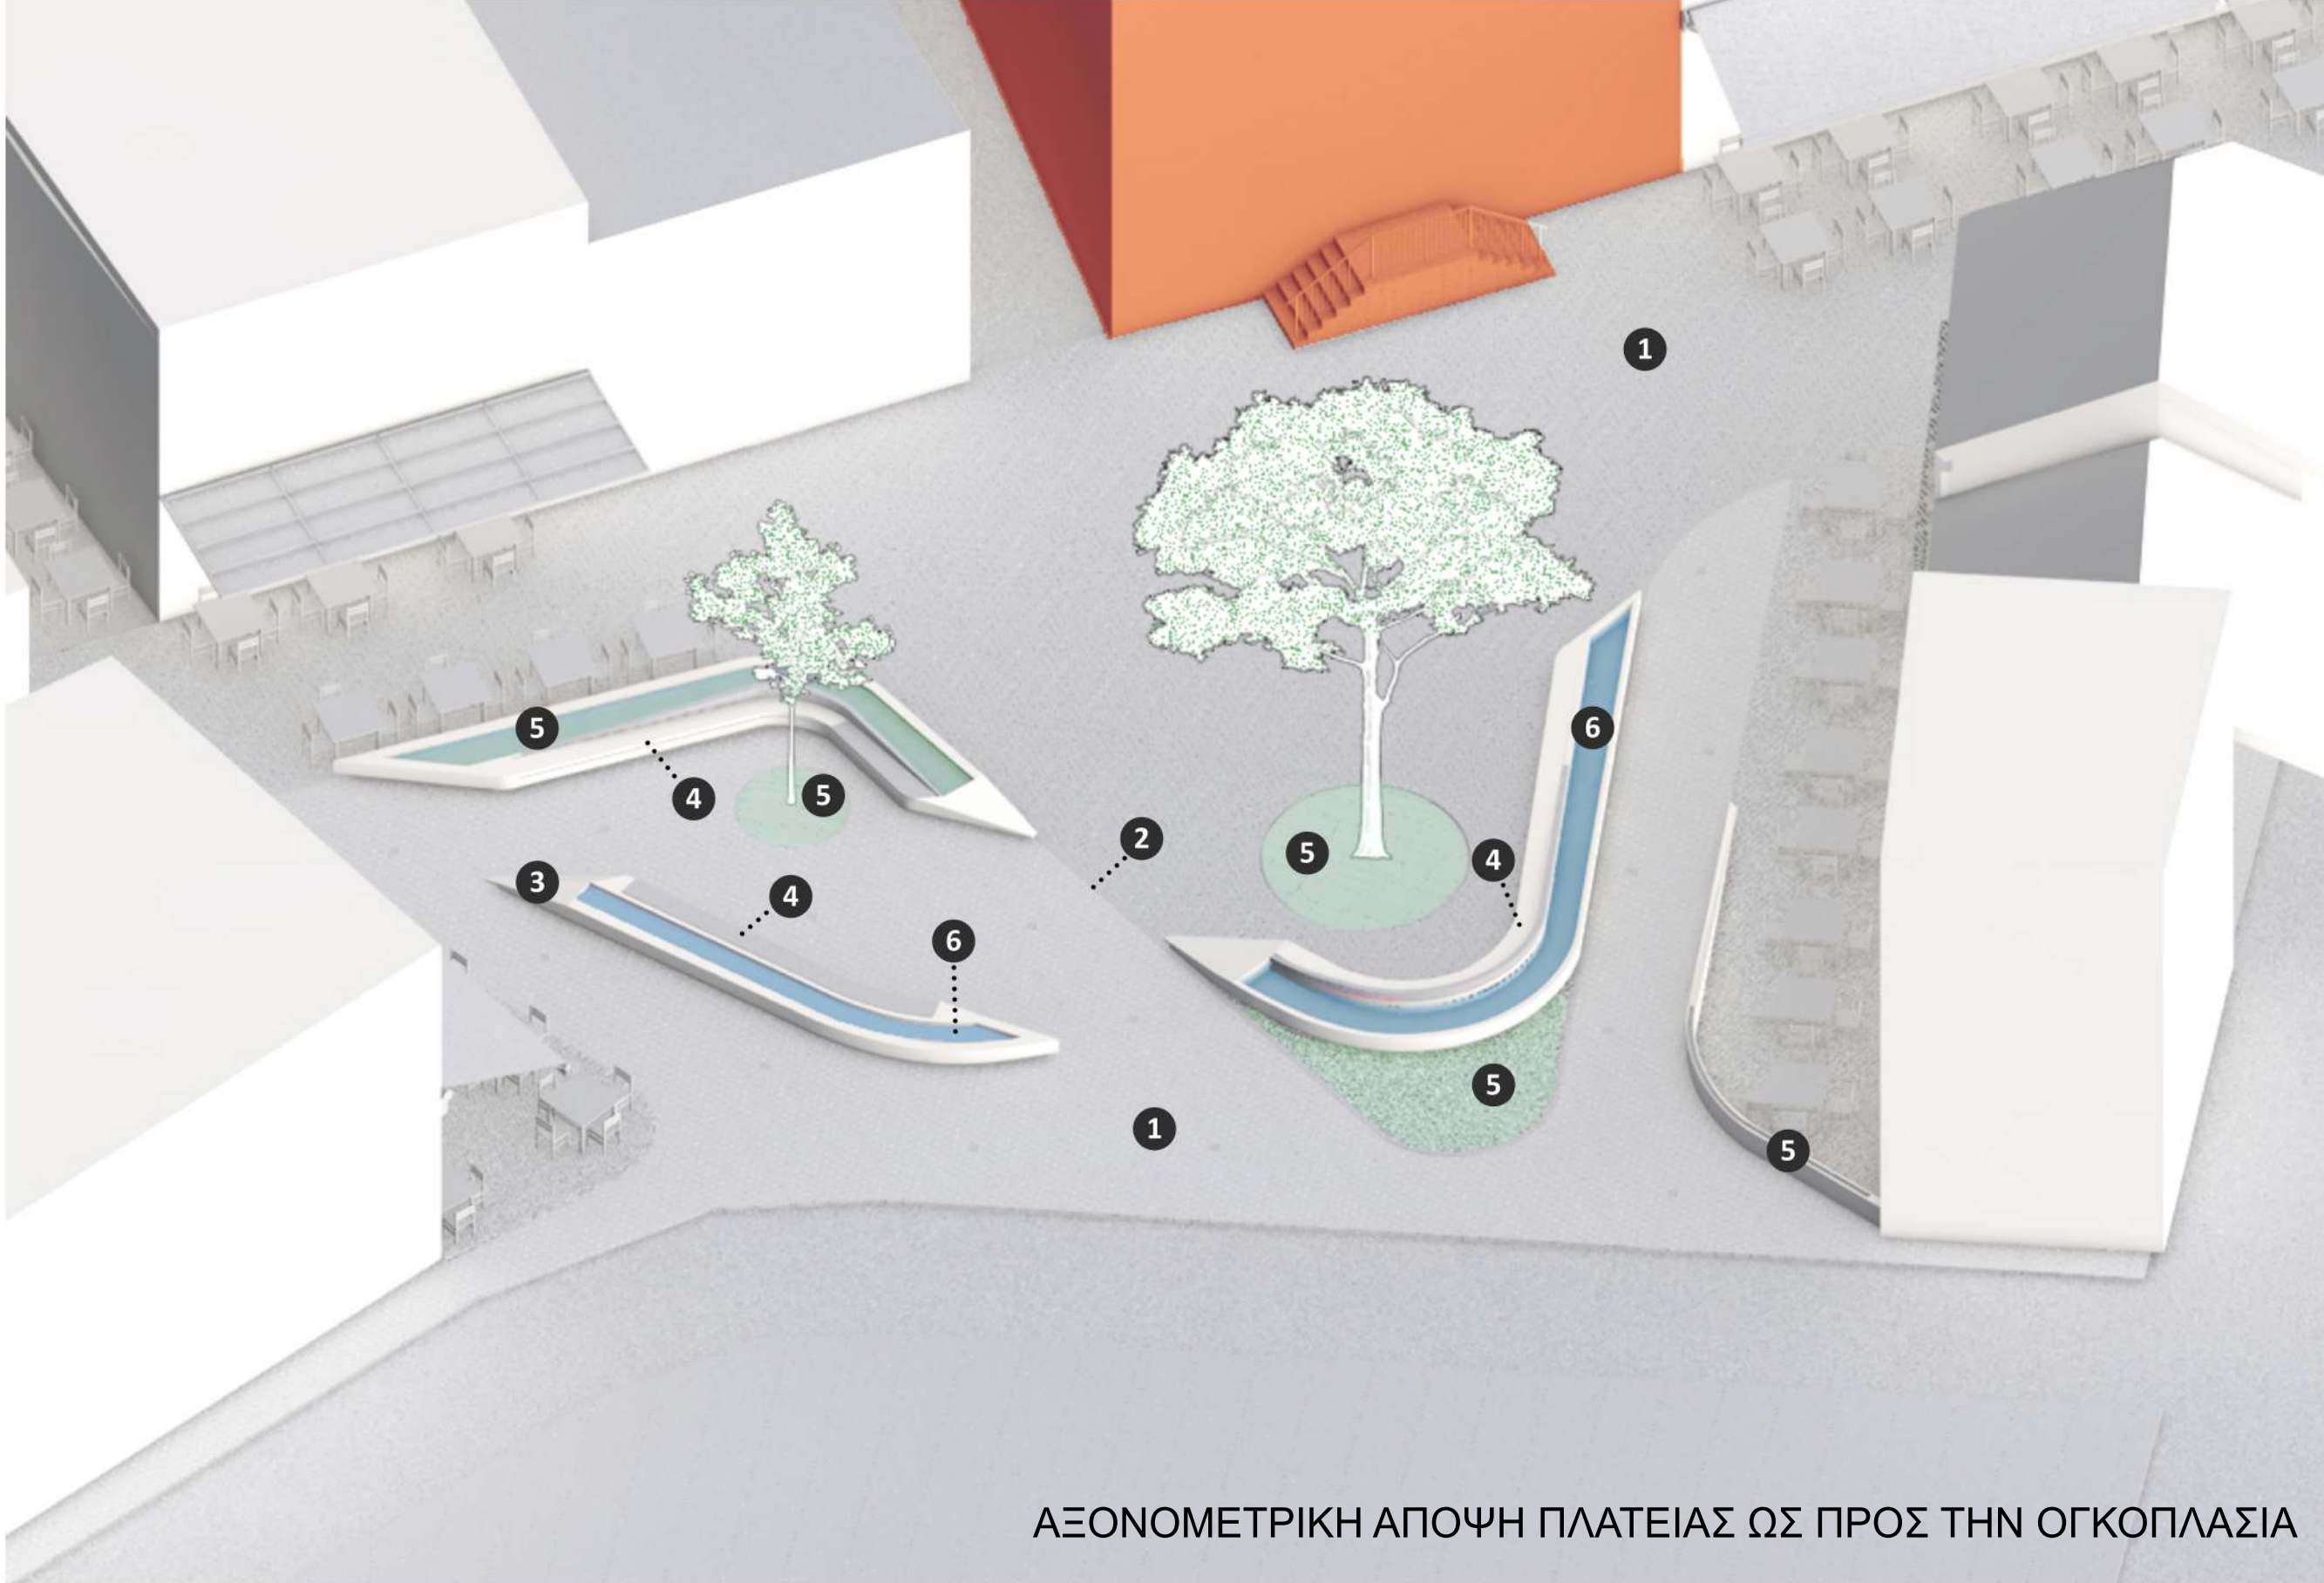

- 1 ΠΛΑΚΑΚΙ 40x40 ΜΕ ΟΨΗ ΓΡΑΝΙΤΗ
- 2 ΔΙΑΧΩΡΙΣΜΟΣ ΥΛΙΚΟΥ ΑΠΟ ΚΥΒΟΛΙΘΟΥΣ 10x10
- 3 ΕΜΦΑΝΕΣ ΜΠΕΤΟΝ
- 4 ΞΥΛΙΝΑ ΣΤΟΙΧΕΙΑ ΠΑΓΚΩΝ
- 5 ΠΡΑΣΙΝΕΣ ΖΩΝΕΣ
- 6 ΕΠΙΦΑΝΕΙΕΣ ΝΕΡΟΥ

